

ΕΦΗΜΕΡΙΔΑ ΤΗΣ ΚΥΒΕΡΝΗΣΕΩΣ

ΤΗΣ ΕΛΛΗΝΙΚΗΣ ΔΗΜΟΚΡΑΤΙΑΣ

6 Σεπτεμβρίου 2018 | ΤΕΥΧΟΣ ΤΕΤΑΡΤΟ | Αρ. Φύλλου **325**

ΑΠΟΦΑΣΕΙΣ

Αριθμ. 4173

Επανακαθορισμός των οριογραμμών αιγιαλού και παραλίας στη θέση "Αλμυρίδα", Δημοτικής Ενότητας Βάμου, Δήμου Αποκορώνου, ΠΕ Χανίων.

Η ΣΥΝΤΟΝΙΣΤΡΙΑ
ΑΠΟΚΕΝΤΡΩΜΕΝΗΣ ΔΙΟΙΚΗΣΗΣ ΚΡΗΤΗΣ

Έχοντας υπόψη:

1. Τις διατάξεις:

α. του ν. 3852/2010 «Νέα Αρχιτεκτονική της Αυτοδιοίκησης και της Αποκεντρωμένης Διοίκησης - Πρόγραμμα Καλλικράτης», όπως ισχύουν (ΦΕΚ 87/Α'),

β. των άρθρων 28 και 28Α του ν. 4325/2015 (ΦΕΚ 47/Α'), όπως το τελευταίο προστέθηκε με το άρθρο 24 του ν. 4368/2016 (ΦΕΚ 21/Α'),

γ. των άρθρων 3, 5 και 9 του ν.2971/2001 «Αιγιαλός και παραλία και άλλες διατάξεις», όπως ισχύουν (ΦΕΚ/285/Α'),

δ. του άρθρου 27 του ν.4321/2015 «Ρυθμίσεις για την επανεκκίνηση της οικονομίας», με τις οποίες εφαρμόζονται ρυθμίσεις καθορισμού οριογραμμής αιγιαλού στο πλαίσιο της διασφάλισης της δημόσιας περιουσίας (ΦΕΚ 32/τ.Α'),

ε. του άρθρου 11 του ν.4281/2014 «Μέτρα στήριξης και ανάπτυξης της ελληνικής οικονομίας, οργανωτικά θέματα Υπουργείου Οικονομικών και άλλες διατάξεις» (ΦΕΚ 160/Α΄),

στ. του άρθρου 113 του ν. 3978/2011 «Δημόσιες Συμβάσεις Έργων, Υπηρεσιών και Προμηθειών στους τομείς της Άμυνας και της Ασφάλειας - Εναρμόνιση με την Οδηγία 2009/81/ΕΚ - Ρύθμιση θεμάτων του Υπουργείου Εθνικής Άμυνας», σύμφωνα με τις οποίες καθορίζεται η αρμοδιότητα του ΓΕΕΘΑ στη διαδικασία καθορισμού των ορίων αιγιαλού και παραλίας και προσδιορίζεται ότι η έκθεση και το διάγραμμα επικυρώνονται με απόφαση του Γενικού Γραμματέα Αποκεντρωμένης Διοίκησης (ΦΕΚ 137/Α'),

ζ. του άρθρου 46, παρ. 21 του ν.3220/2004 σύμφωνα με τις οποίες, αρμοδιότητες του Υπουργού Οικονομίας και Οικονομικών οι οποίες ανήκαν ή είχαν μεταβιβασθεί στους Νομάρχες μέχρι την έναρξη λειτουργίας των Νομαρχιακών Αυτοδιοικήσεων και αφορούν θέματα των Υπηρεσιών του Υπουργείου Οικονομίας και Οικονομικών, που εξαιρέθηκαν από την κατάργηση με τις διατάξεις της παρ. 2 του άρθρου 39 του ν. 2218/1994, περιέρχονται στον Γενικό Γραμματέα της Περιφέρειας (ΦΕΚ 15/Α΄),

η. του ν.3200/1955 «Περί διοικητικής αποκέντρωσης» (ΦΕΚ 97/Α'), όπως αυτές τροποποιήθηκαν, συμπληρώθηκαν και ισχύουν σήμερα, με τα ν.δ.532/1970, β.δ.704/1970, β.δ.705/1970, β.δ.192/1972, π.δ.71/1984, π.δ.347/1986, ν.2026/1992 και π.δ. 97/1993,

θ. του π.δ.142/2017«Οργανισμός του Υπουργείου Οικονομικών» (ΦΕΚ 181/Α'),

ι. του π.δ. 136/2010 «Οργανισμός της Αποκεντρωμένης Διοίκησης Κρήτης» (ΦΕΚ 229/Α').

2. Την αριθμ. 37930/Δ10Ε/1264/14.10.2005 κοινή υπουργική απόφαση του Πρωθυπουργού και του Υπουργού Οικονομίας και Οικονομικών για τον καθορισμό των αρμοδιοτήτων των Υφυπουργών Οικονομίας και Οικονομικών (ΦΕΚ 1432/Β').

3. Την αριθμ.1089532πε/8205πε/Β0010/20-4-2005 κοινή υπουργική απόφαση των υπουργών Οικονομίας και Οικονομικών και Περιβάλλοντος, Χωροταξίας και Δημοσίων Έργων με την οποία καθορίζονται τα στοιχεία που πρέπει να λαμβάνονται υπόψη κατά τον καθορισμό των οριογραμμών αιγιαλού και παραλίας (ΦΕΚ 595/4-5-2005).

4. Την αριθμ. 1033511/989/00ΓΥ/Ε'/09.04.2003 εγκύκλιο του Υπουργού Οικονομίας και Οικονομικών με την οποία παρέχονται διευκρινίσεις επί των διατάξεων του ν.3220/2004 (ΦΕΚ 15/Α').

5. Την αριθμ. 1063649/790/Α0006/3-8-2004 απόφαση του Υπουργού Οικονομίας και Οικονομικών, «Καταγραφή - διοικητική κωδικοποίηση των αρμοδιοτήτων σε θέματα Υπηρεσιών του Υπουργείου Οικονομίας και Οικονομικών, που περιέρχονται στους Γενικούς Γραμματείς Περιφερειών, κατά τις διατάξεις της παρ. 21 του άρθρου 46 του ν. 3220/2004».

6. Την αριθμ. 4542/13-09-2011/ΠΟΛ.1191/13.09.2011 εγκύκλιο της Δ/νσης Δημόσιας Περιουσίας του Υπουργείου Οικονομικών σχετικά με την παροχή οδηγιών για την εφαρμογή των προβλεπόμενων ρυθμίσεων από το άρθρο 113 του ν. 3978/2011 (ΦΕΚ/137/Α').

7. Το αριθμ. ΠΟΑ 1169/2014 έγγραφο του Υπουργείου Οικονομικών με το οποίο παρέχονται διευκρινίσεις επί των διατάξεων του άρθρου 11 του ν.4281/2014 (ΦΕΚ 160/Α').

8. Την αριθμ. 14026/15-5-2017 απόφαση του Υπουργού Εσωτερικών, περί διορισμού της Μαρίας Κοζυράκη του Εμμανουήλ ως Συντονίστριας της Αποκεντρωμένης Διοίκησης Κρήτης (ΦΕΚ 250/ΥΟΔΔ/26-05-2017).

9. Την αριθμ. 684/3-2-2016 απόφαση του Ασκούντος καθήκοντα Γ.Γ. Αποκεντρωμένης Διοίκησης Κρήτης για την ανασυγκρότηση της Επιτροπής Καθορισμού Ορίων Αιγιαλού, Παραλίας Παλαιού Αιγιαλού Περιφ. Ενότητας Χανίων (ΑΔΑ Ω4ΓΘ0Ρ1Θ-ΞΗΠ), όπως αυτή τροποποιήθηκε με την αριθμ. οικ. 2401/19-5-2016 (ΑΔΑ:7Φ12ΟΡ1Θ-ΟΟΥ)και στη συνέχεια διορθώθηκε με την αριθμ. 2666/14-06-2016 (ΑΔΑ: 6ΣΦΣΟΡ1Θ-ΡΩ1)όμοιες.

10. Την από 11-10-2016 αίτηση του Δήμου Αποκορωνου, περί επανακαθορισμού των γραμμών αιγιαλού και παραλίας στη θέση "Αλμυρίδα", Δήμου Αποκορώνου.

11. Την αριθμ.15899/03-11-1979 απόφαση Νομάρχη Χανίων με την οποία εγκρίθηκε η δημιουργία ζώνης παραλίας στην περιοχή της Αλμυρίδας Αποκορώνου (ΦΕΚ 661/Δ΄/1979).

12. Το αριθμ. 59288/4-7-2018 έγγραφο της Κτηματικής Υπηρεσίας Χανίων (πρώην Περιφερειακής Δ/νσης Δημόσιας Περιουσίας Κρήτης/Αυτοτελές Γραφείο Χανίων) με το οποίο μας απέστειλε την από 15 Ιουνίου 2017 Έκθεση της Επιτροπής άρθρ. 3, ν. 2971/2001 για τον επανακαθορισμό των οριογραμμών αιγιαλού, παραλίας στη θέση "Αλμυρίδα", Δημοτικής Ενότητας Βάμου, Δήμου Αποκορώνου, Π.Ε. Χανίων και σχετικό συνοδεύον τοπογραφικό διάγραμμα.

13. Την από 15 Ιουνίου 2017 Έκθεση της Επιτροπής άρθρ. 3, ν. 2971/2001 για τον επανακαθορισμό των οριογραμμών αιγιαλού, παραλίας στη θέση "Αλμυρίδα", Δημοτικής Ενότητας Βάμου, Δήμου Αποκορώνου, Π.Ε. Χανίων, τα διαλαμβανόμενα σε αυτήν και το από τον Οκτώβριο 2016 τοπογραφικό διάγραμμα (3 πινακίδες), σε κλίμακα 1:500, που έχει συνταχθεί από την Ευαγγελία Καστρινάκη, Πολιτικό Μηχανικό, προϊσταμένη της Τεχνικής Υπηρεσίας του Δήμου Αποκορώνου.

14. Το αριθμ. Φ900/40/827227/19-7-2015 έγγραφο του ΓΕΝ από το οποίο προκύπτει ότι η εν λόγω περιοχή δεν εμπίπτει στο πεδίο εφαρμογής του άρθρου 17 του ν. 2971/2001.

15. Όλα τα στοιχεία και δικαιολογητικά του φακέλου, αποφασίζουμε:

Επικυρώνουμε την από 15 Ιουνίου 2017 Έκθεση της Επιτροπής άρθρ. 3, ν.2971/2001 για την επαναχάραξη-επανακαθορισμό των οριογραμμών αιγιαλού, παραλίας στη θέση θέση "Αλμυρίδα", Δημοτικής Ενότητας Βάμου, Δήμου Αποκορώνου, Π.Ε. Χανίων και το από τον Οκτώβριο του 2016 τοπογραφικό διάγραμμα (3 πινακίδες), σε κλίμακα 1:500, το οποίο έχει συνταχθεί και θεωρηθεί από την Ευαγγελία Καστρινάκη, Πολιτικό Μηχανικό, προϊσταμένη της Τεχνικής Υπηρεσίας του Δήμου Αποκορώνου με την οποία καθορίζεί στο από τον Οκτώβριο του 2016 τοπογραφικό διάγραμμα (3 πινακίδες), σε κλίμακα 1:500, το οποίο έχει συνταχθεί και θεωρηθεί από την Ευαγγελία Καστρινάκη, Πολιτικό Μηχανικό, προϊσταμένη της Τεχνικής Υπηρεσίας του Δήμου Αποκορώνου.

α) την οριογραμμή του αιγιαλού με κόκκινη συνεχή πολυγωνική γραμμή και με κορυφές Α1, Α2, Α3, Α4, Α5,...,Α25, Α26, Α27, Α28, Α29, Α30.

β) την οριογραμμή της παραλίας με κίτρινη συνεχή πολυγωνική γραμμή και με κορυφές Π1, Π2, Π3, Π4, Π5,......., Π28, Π29, Π30, Π31, Π32, Π33, Π34, Π35, Π36, Π37, Π38, Π39.

για την εξυπηρέτηση των σκοπών της παραγράφου 2 του άρθρου 1 του ν. 2971/2001.

Η επιτροπή αποφαίνεται ότι δεν υφίσταται παλαιός αιγιαλός.

Η οριογραμμή αιγιαλού και παραλίας έχει συνδεθεί δυτικά, με τι9ς καθορισμένες με την αριθμ. 15899/03-11-1979 απόφαση Νομάρχη Χανίων (ΦΕΚ 661/Δ΄/1979), οριογραμμές αιγιαλού και παραλίας.

Το σημείο Α1 της γραμμής του αιγιαλού ταυτίζεται με το σημείο 41 της γραμμής του αιγιαλού που καθορίσθηκε με την 15899/03-11-1979 απόφαση Νομάρχη Χανίων (ΦΕΚ 661/Δ΄/1979) και το σημείο Π1 της οριογραμμής της παραλίας ταυτίζεται με το σημείο 41΄ της ίδιας απόφασης.

Οι οριογραμμές αιγιαλού και παραλίας που έχουν καθορισθεί με την αριθ. 15899/03-11-1979 απόφαση Νομάρχη Χανίων (ΦΕΚ 661/Δ΄/1979), με κορυφές από 41 έως 87 του αιγιαλού και με κορυφές από 41' έως 87' της παραλίας, καταργούνται.

Τα υπόλοιπα σημεία των πολυγωνικών οριογραμμών αιγιαλού και παραλίας όπως αυτές έχουν καθοριστεί με την αριθμ. 15899/03-11-1979 απόφαση Νομάρχη Χανίων (ΦΕΚ 661/Δ΄/1979), εξακολουθούν να ισχύουν ως έχουν.

Στο τοπογραφικό διάγραμμα υπάρχει πίνακας συντεταγμένων των κορυφών οριοθέτησης αιγιαλού και παραλίας (ΕΓΣΑ '87).

Η παρούσα απόφαση μαζί με την έκθεση της επιτροπής και το τοπογραφικό διάγραμμα να δημοσιευθούν στην Εφημερίδα της Κυβερνήσεως.

Ηράκλειο, 16 Ιουλίου 2018

Η Συντονίστρια
Αποκεντρωμένης Διοίκησης

ΜΑΡΙΑ ΚΟΖΥΡΑΚΗ

ΕΚΘΕΣΗ ΕΠΙΤΡΟΠΗΣ
του άρθρου 3 του ν. 2971/2001,
ΦΕΚ 285 τ.Α' για τον επανακαθορισμό
των οριογραμμών αιγιαλού και παραλίας
που έχουν καθοριστεί με την αριθμ. 15899/
03-11-1979 απόφαση Νομάρχη Χανίων
(ΦΕΚ 661/Δ΄/1979), στη θέση "Αλμυρίδα",
Δημοτικής Ενότητας Βάμου,
Δήμου Αποκορώνου, Π.Ε. Χανίων.

Σήμερα Πέμπτη 15 Ιουνίου 2017, οι κάτωθι:

1. Χριστοδουλάκη Ελένη, ΠΕ Τοπογράφος Μηχανικός, Προϊσταμένη της Περιφερειακής Δ/νσης Δημόσιας Περιουσίας Κρήτης, ως πρόεδρος της Επιτροπής

και οι:

2. Πισσαδάκης Εμμανουήλ, ΠΕ Τοπογράφος Μηχανικός, υπάλληλος του Αυτοτελούς Γραφείου Δημόσιας Περιουσίας Χανίων, ως τακτικό μέλος.

3. Σημαντηράκης Βασίλειος, Πλωτάρχης Λ/Σ, Υπολιμενάρχης Κεντρικού Λιμεναρχείου Χανίων, ως αναπληρωτής του τακτικού μέλους της επιτροπής, το οποίο κωλύεται.

4. Μπουντουράκης Γεώργιος, ΠΕ Τοπογράφος Μηχανικός, Υπάλληλος της Δ/νσης Τεχνικών Έργων ΠΕ Χανίων, ως τακτικό μέλος.

5. Μαυράκης Εμμανουήλ, Χημικός Μηχανικός, Προϊστάμενος της Δ/νσης Περιβάλλοντος και Χωρικού Σχεδιασμού της Αποκεντρωμένης Διοίκησης Κρήτης, ως τακτικό μέλος με γραμματέα την Καζαζάκη Όλγα, ΠΕ Εφοριακό, υπάλληλο του Αυτοτελούς Γραφείου Δημόσιας Περιουσίας Χανίων,

αποτελούντες την επιτροπή καθορισμού οριογραμμών αιγιαλού, παραλίας και παλαιού αιγιαλού, όπως προβλέπεται από το άρθρο 3 του ν. 2971/2001 (ΦΕΚ 285/Α΄/19-12-2001), που συγκροτήθηκε με την αριθμ. 684/3-2-2016 απόφαση του ασκούντος καθήκοντα Γενικού Γραμματέα Αποκεντρωμένης Διοίκησης Κρήτης, (ΑΔΑ Ω4ΓΘΟΡ1Θ-ΞΗΠ), όπως αυτή τροποποιήθηκε, με την αριθμ. οικ. 2401/19-5-2016 απόφαση του ιδίου, ως προς τη συμμετοχή του αναπληρωτή μηχανικού του Δημοσίου (ΑΔΑ: 7Φ12ΟΡ1Θ-ΟΟΥ), η οποία στη συνέχεια διορθώθηκε με την 2666/14-06-2016 απόφαση του ιδίου, ως προς την ειδικότητα του δεύτερου μέλους (μηχανικού του δημοσίου) (ΑΔΑ: 6ΣΦΣΟΡ1Θ-ΡΩ1), η οποία συγκλήθηκε κατόπιν της αριθμ. 3258/13-06-2017 πρόσκλησης της Προέδρου της Επιτροπής μεταβήκαμε επιτόπου στην περιοχή της Αλμυρίδας, Δημοτικής Ενότητας Βάμου, Δήμου Αποκορώνου, ΠΕ Χανίων,

και αφού λάβαμε υπόψη:

1. Την από 11-10-2016 αίτηση του Δήμου Αποκορώνου, η οποία κατατέθηκε στο Αυτοτελές Γραφείο Δημόσιας Περιουσίας Χανίων και πήρε αριθμ. 6588/13-10-2016, με την οποία ζητείται η επανακαθορισμός των γραμμών αιγιαλού και παραλίας που έχουν καθοριστεί με την αριθμ. 15899/03-11-1979 απόφαση Νομάρχη Χανίων (ΦΕΚ 661/Δ΄/1979), στη θέση "Αλμυρίδα", Δήμου Αποκορώνου.

2. Τις σχετικές διατάξεις, του ν. 2971/2001 (ΦΕΚ 285/Α΄/19-12-2001) "περί αιγιαλού και παραλίας και άλλες διατάξεις", όπως ισχύει σήμερα και ειδικότερα τις διατάξεις του άρθρου 9.

3. Τις διατάξεις του άρθρου 11 του ν. 4281/2014 (ΦΕΚ 160 τ.Α').

4. Ότι στην περιοχή "Αλμυρίδα", έχουν καθοριστεί οι οριογραμμές αιγιαλού και παραλίας με την αριθμ. 15899/03-11-1979 απόφαση Νομάρχη Χανίων (ΦΕΚ 661/Δ΄/1979) η οποία έχει μεταγραφεί στο Υποθηκοφυλακείο Βάμου στον τόμο 513 με α.α. μεταγραφής 56858, ενώ με την αριθμ. 1618/1172/16-12-1980 απόφαση του Υπουργού Οικονομικών (ΦΕΚ 173/Δ΄/31-03-1981), εγκρίθηκε η δημιουργία ζώνης παραλίας στην περιοχή της Αλμυρίδας Αποκορώνου.

5. Το γεγονός ότι η ρυμοτομική γραμμή του σχεδίου πόλης σε πολλά σημεία εισέρχεται στη ζώνη παραλίας, όπως αυτή είχε καθορισθεί με την αριθμ. 15899/03-11-1979 απόφαση Νομάρχη Χανίων (ΦΕΚ 661/Δ΄/1979) και εγκριθεί με την αριθμ. 1618/1172/16-12-1980 απόφαση του Υπουργού Οικονομικών (ΦΕΚ 173/Δ΄/31-03-1981).

6. Το γεγονός ότι οι καθορισμένες με την αριθμ. 15899/03-11-1979 απόφαση Νομάρχη Χανίων (ΦΕΚ 661/Δ΄/1979), οριογραμμές αιγιαλού και παραλίας προσεγγίζουν ικανοποιητικά το φυσικό φαινόμενο του αιγιαλού, όμως η ακριβής εφαρμογή τους στα τοπογραφικά διαγράμματα, είναι επισφαλής γιατί προκύπτουν διαφορές από την προσαρμογή των νέων τοπογραφικών διαγραμμάτων με τα παλαιά, επομένως κρίνεται αναγκαία η επαναχάραξή τους, η οποία θα γίνει: α) μέσα στον οικισμό της Αλμυρίδας, η οριογραμμή του αιγιαλού στις ίδιες θέσεις, ως έγγιστα με την ήδη εγκεκριμένη με την παραπάνω απόφαση οριογραμμή αιγιαλού, η δε γραμμή της παραλίας επανακαθορίζεται και ταυτίζεται με τη ρυμοτομική γραμμή του σχεδίου πόλεως, β) νότια και βόρεια του λιμανιού, με κορυφές γραμμής αιγιαλού από 50,51,52.....έως....87, (ΦΕΚ 661/Δ΄/1979), όπου δεν είναι δυνατή η εφαρμογή της οριογραμμής αιγιαλού, θα προχωρήσουμε σε νέο καθορισμό των οριογραμμών αιγιαλού-παραλίας τηρώντας όσο το δυνατό την οριογραμμή αιγιαλού που είχε καθορισθεί με την παραπάνω απόφαση.

7. Το από τον Οκτώβριο του 2016 τοπογραφικό διάγραμμα (3 πινακίδες), σε κλίμακα 1:500, το οποίο έχει συνταχθεί και θεωρηθεί από την Ευαγγελία Καστρινάκη, Πολιτικό Μηχανικό, προϊσταμένη της Τεχνικής Υπηρεσίας του Δήμου Αποκορώνου.

8. Το γεγονός ότι η εν λόγω περιοχή δεν εμπίπτει στο πεδίο εφαρμογής του άρθρου 17 του ν. 2971/2001, σύμφωνα με το αριθμ. Φ900/40/827227/19-7-2015 έγγραφο του ΓΕΝ.

9. Την προφορική εισήγηση της Προϊσταμένης της Περιφερειακής Δ/νσης Δημόσιας, Περιουσίας Κρήτης.

Επαναχαράσουμε- Επανακαθορίζουμε

στο από τον Οκτώβριο του 2016 τοπογραφικό διάγραμμα (3 πινακίδες), σε κλίμακα 1:500, το οποίο έχει συνταχθεί και θεωρηθεί από την Ευαγγελία Καστρινάκη, Πολιτικό Μηχανικό, προϊσταμένη της Τεχνικής Υπηρεσίας του Δήμου Αποκορώνου. α) την οριογραμμή του αιγιαλού με κόκκινη συνεχή πολυγωνική γραμμή και με κορυφές Α1, Α2, Α3, Α4, Α5,....,Α25, Α26, Α27, Α28, Α29, Α30.

β) την οριογραμμή της παραλίας με κίτρινη συνεχή πολυγωνική γραμμή και με κορυφές Π1, Π2, Π3, Π4, Π5,....,Π28, Π29, Π30, Π31, Π32, Π33, Π34, Π35, Π36, Π37, Π38, Π39, για την εξυπηρέτηση των σκοπών της παραγράφου 2 του άρθρου 1 του ν. 2971/2001.

Η επιτροπή αποφαίνεται ότι δεν υφίσταται παλαιός αιγιαλός.

Η οριογραμμή αιγιαλού και παραλίας έχει συνδεθεί δυτικά, με τις καθορισμένες με την αριθμ. 15899/03-11-1979 απόφαση Νομάρχη Χανίων (ΦΕΚ 661/Δ΄/1979), οριογραμμές αιγιαλού και παραλίας. Το σημείο Α1 της γραμμής του αιγιαλού ταυτίζεται με το σημείο 41 της γραμμής του αιγιαλού που καθορίσθηκε με την 15899/03-11-1979 απόφαση Νομάρχη Χανίων (ΦΕΚ 661/Δ΄/1979) και το σημείο Π1 της οριογραμμής της παραλίας ταυτίζεται με το σημείο 41΄ της ίδιας απόφασης.

Οι οριογραμμές αιγιαλού και παραλίας που έχουν καθορισθεί με την αριθμ. 15899/03-11-1979 απόφαση Νομάρχη Χανίων (ΦΕΚ 661/Δ΄/1979), με κορυφές από 41 έως 87 του αιγιαλού και με κορυφές από 41' έως 87' της παραλίας, καταργούνται.


Τα υπόλοιπα σημεία των πολυγωνικών οριογραμμών αιγιαλού και παραλίας όπως αυτές έχουν καθοριστεί με την αριθμ. 15899/03-11-1979 απόφαση Νομάρχη Χανίων (ΦΕΚ 661/Δ΄/1979), εξακολουθούν να ισχύουν ως έχουν.

Στο τοπογραφικό διάγραμμα υπάρχει πίνακας συντεταγμένων των κορυφών οριοθέτησης αιγιαλού και παραλίας (ΕΓΣΑ '87).

Χανιά, 15 Ιουνίου 2017

Η ΕΠΙΤΡΟΠΗ

Η Πρόεδρος	Τα Μέλη
ΕΛΕΝΗ ΧΡΙΣΤΟΔΟΥΛΑΚΗ	ΕΜΜΑΝΟΥΗΛ ΠΙΣΣΑΔΑΚΗΣ
	ΒΑΣΙΛΕΙΟΣ ΣΗΜΑΝΤΗΡΑΚΗΣ
	ΓΕΩΡΓΙΟΣ ΜΠΟΥΝΤΟΥΡΑΚΗΣ
	ΕΜΜΑΝΟΥΗΛ ΜΑΥΡΑΚΗΣ

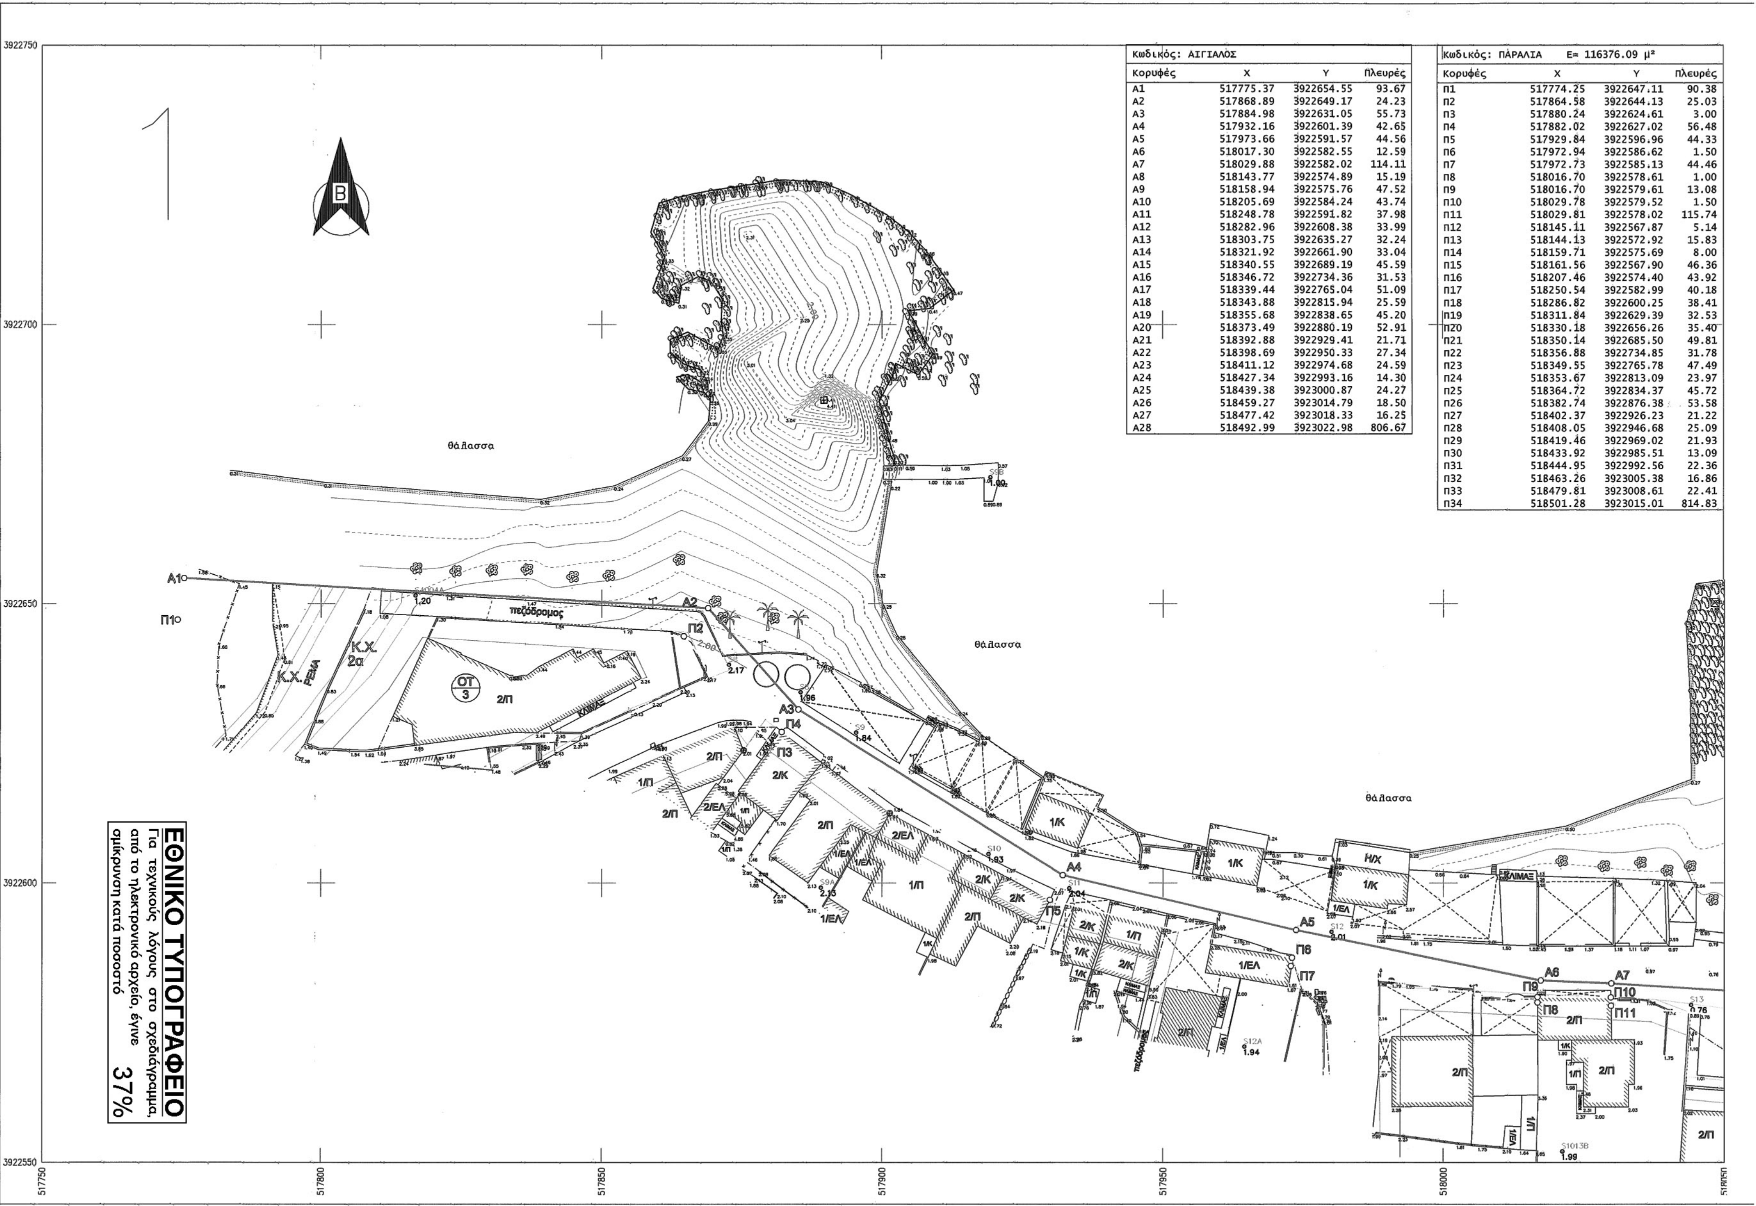


Κωδικός: ΑΙΓΙΑΛΟΣ

Κορυφές	X	Y	Πλευρές
Α1	517775.37	3922654.55	93.67
Α2	517868.89	3922649.17	24.23
Α3	517884.98	3922631.05	55.73
Α4	517932.16	3922601.39	42.65
Α5	517973.66	3922591.57	44.56
Α6	518017.30	3922582.55	12.59
Α7	518029.88	3922582.02	114.11
Α8	518143.77	3922574.89	15.19
Α9	518158.94	3922575.76	47.52
Α10	518205.69	3922584.24	43.74
Α11	518248.78	3922591.82	37.98
Α12	518282.96	3922608.38	33.99
Α13	518303.75	3922635.27	32.24
Α14	518321.92	3922661.90	33.04
Α15	518340.55	3922689.19	45.59
Α16	518346.72	3922734.36	31.53
Α17	518339.44	3922765.04	51.09
Α18	518343.88	3922815.94	25.59
Α19	518355.68	3922838.65	45.20
Α20	518373.49	3922880.19	52.91
Α21	518392.88	3922929.41	21.71
Α22	518398.69	3922950.33	27.34
Α23	518411.12	3922974.68	24.59
Α24	518427.34	3922993.16	14.30
Α25	518439.38	3923000.87	24.27
Α26	518459.27	3923014.79	18.50
Α27	518477.42	3923018.33	16.25
Α28	518492.99	3923022.98	806.67

Κωδικός: ΠΑΡΑΛΙΑ Ε= 116376.09 μ²

Κορυφές	X	Y	Πλευρές
Π1	517774.25	3922647.11	90.38
Π2	517864.58	3922644.13	25.03
Π3	517880.24	3922624.61	3.00
Π4	517882.02	3922627.02	56.48
Π5	517929.84	3922596.96	44.33
Π6	517972.94	3922586.62	1.50
Π7	517972.73	3922585.13	44.46
Π8	518016.70	3922578.61	1.00
Π9	518016.70	3922579.61	13.08
Π10	518029.78	3922579.52	1.50
Π11	518029.81	3922578.02	115.74
Π12	518145.11	3922567.87	5.14
Π13	518144.13	3922572.92	15.83
Π14	518159.71	3922575.69	8.00
Π15	518161.56	3922567.90	46.36
Π16	518207.46	3922574.40	43.92
Π17	518250.54	3922582.99	40.18
Π18	518286.82	3922600.25	38.41
Π19	518311.84	3922629.39	32.53
Π20	518330.18	3922656.26	35.40
Π21	518350.14	3922685.50	49.81
Π22	518356.88	3922734.85	31.78
Π23	518349.55	3922765.78	47.49
Π24	518353.67	3922813.09	23.97
Π25	518364.72	3922834.37	45.72
Π26	518382.74	3922876.38	53.58
Π27	518402.37	3922926.23	21.22
Π28	518408.05	3922946.68	25.09
Π29	518419.46	3922969.02	21.93
Π30	518433.92	3922985.51	13.09
Π31	518444.95	3922992.56	22.36
Π32	518463.26	3923005.38	16.86
Π33	518479.81	3923008.61	22.41
Π34	518501.28	3923015.01	814.83

ΕΘΝΙΚΟ ΤΥΠΟΓΡΑΦΕΙΟ
Για τεχνικούς λόγους στο σχεδιάγραμμα, από το ηλεκτρονικό αρχείο, έγινε σμίκρυνση κατά ποσοστό 37%

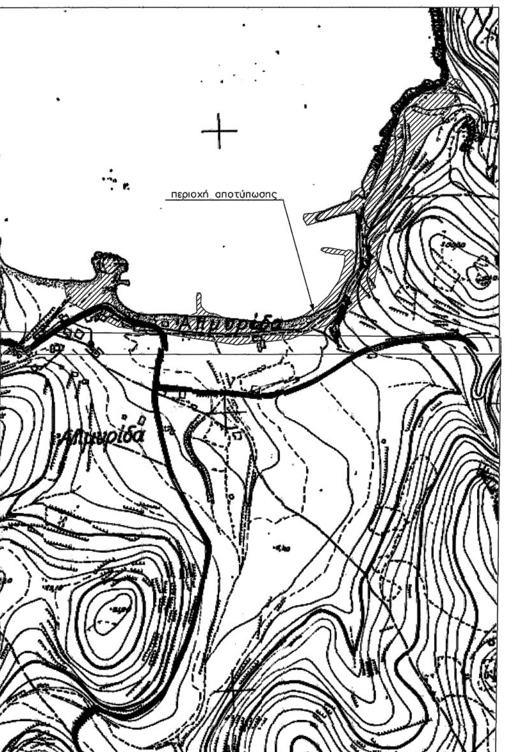

ΑΠΟΣΠΑΣΜΑ ΧΑΡΤΗ Γ.Υ.Σ. (9409–4 & 9409–6) ΚΛ.1:5.000

ΥΠΟΜΝΗΜΑ ΣΥΜΒΟΛΩΝ

Σύμβολο	Περιγραφή
Τ1 110.09	Τριγωνομετρικό σημείο
Σ1 101.05	Πολυγωνικό σημείο
92.13	Ταχυμετρικό σημείο
675.00	Κύρια ισοϋψής
	Βοηθητική ισοϋψής
	Δευτερεύουσα ισοϋψής
1Π	Κτίσμα
	Σκάλα
	Μανδρότοιχος
	Αιγιαλός
	Ακτογραμμή
	Ρυμοτομική γραμμή
	Οικοδομική γραμμή
	Κιγκλίδωμα
	Συρματόπλεγμα
	Όριο κάθετης ιδιοκτησίας
	Δρόμος
	Φυσικό πρανές
	Τεχνητό πρανές
	Άλλου είδους πρανές
	Πόδι πρανούς

ΥΠΟΜΝΗΜΑ ΕΠΙΤΡΟΠΗΣ

1. ΤΟ ΠΑΡΟΝ ΤΟΠΟΓΡΑΦΙΚΟ ΔΙΑΓΡΑΜΜΑ ΣΥΝΟΔΕΥΕΙ ΤΗΝ ΑΠΟ 15-06-2017 ΕΚΘΕΣΗ ΤΗΣ ΕΠΙΤΡΟΠΗΣ ΚΑΘΟΡΙΣΜΟΥ ΤΩΝ ΟΡΙΩΝ ΤΟΥ ΑΙΓΙΑΛΟΥ - ΠΑΡΑΛΙΑΣ (άρθρο 3 του Νόμου 2971/01)
2. (ΚΟΚΚΙΝΗ) ———— ΟΡΙΟΓΡΑΜΜΗ ΑΙΓΙΑΛΟΥ
(ΚΙΤΡΙΝΗ) ———— ΟΡΙΟΓΡΑΜΜΗ ΠΑΡΑΛΙΑΣ
3. ΟΙ ΚΟΡΥΦΕΣ ΤΩΝ ΟΡΙΟΓΡΑΜΜΩΝ ΕΞΑΣΦΑΛΙΖΟΝΤΑΙ ΟΠΩΣ ΣΗΜΕΙΩΝΕΤΑΙ ΣΤΟ ΣΧΕΔΙΟ ΜΕ ΣΥΝ/ΝΕΣ ΚΡΑΤΙΚΟΥ ΔΙΚΤΥΟΥ.

Ο ΠΡΟΕΔΡΟΣ
[illegible]

ΤΑ ΜΕΛΗ
2. [illegible]
3. [illegible]
4. [illegible]
5. [illegible]

ΤΟ ΠΑΡΟΝ ΣΥΝΟΔΕΥΕΙ ΤΗΝ ΥΠ’ ΑΡΙΘΜΟ ΕΚΘΕΣΗ ΤΗΣ ΕΠΙΤΡΟΠΗΣ
Η ΕΠΙΚΥΡΩΘΗΚΕ ΜΕ ΤΗΝ ΥΠ’ ΑΡΙΘΜΟ ΑΠΟΦΑΣΗ ΜΑΣ

ΤΟΠΟΓΡΑΦΙΚΟ ΔΙΑΓΡΑΜΜΑ

ΚΑΘΟΡΙΣΜΟΥ ΟΡΙΩΝ ΑΙΓΙΑΛΟΥ - ΠΑΡΑΛΙΑΣ

ΘΕΣΗ:
ΑΛΜΥΡΙΔΑ ΔΗΜΟΤΙΚΟΥ ΔΙΑΜΕΡΙΣΜΑΤΟΣ ΒΑΜΟΥ,
ΔΗΜΟΥ ΑΠΟΚΟΡΩΝΑ, ΠΕΡΙΦΕΡΕΙΑΚΗΣ ΕΝΟΤΗΤΑΣ ΧΑΝΙΩΝ

ΑΡΜΟΔΙΑ: ΚΤΗΜΑΤΙΚΗ ΥΠΗΡΕΣΙΑ ΝΟΜΑΡΧΙΑ ΧΑΝΙΩΝ

ΚΛΙΜΑΚΑ 1 : 500

ΙΣΟΔΙΑΣΤΑΣΗ: 0,20μ

ΗΜΕΡΟΜΗΝΙΑ
Οκτώβριος 2016

ΔΙΑΝΟΜΗ ΠΙΝΑΚΙΔΩΝ
03
01 02


ΤΡΙΓΩΝΟΜΕΤΡΙΚΗ ΕΞΑΡΤΗΣΗ	ΚΡΑΤΙΚΟ ΔΙΚΤΥΟ
ΥΨΟΜΕΤΡΙΚΗ ΑΦΕΤΗΡΙΑ	ΣΤΑΘΜΗ ΤΗΣ ΘΑΛΑΣΣΑΣ
ΜΕΘΟΔΟΣ ΑΠΟΤΥΠΩΣΗΣ	ΤΑΧΥΜΕΤΡΙΑ (ΧΡΗΣΗ GPS & ΓΕΩΔΑΙΤΙΚΟΥ ΣΤΑΘΜΟΥ)

ΗΛΕΓΧΘΗ Η ΑΚΡΙΒΕΙΑ

ΕΛΛΗΝΙΚΗ ΔΗΜΟΚΡΑΤΙΑ ΔΗΜΟΣ ΑΠΟΚΟΡΩΝΟΥ

Ο ΣΥΝΤΑΞΑΣ
ΠΡΟΪΣΤΑΜΕΝΗ Τ.Υ.Δ.Α.

ΕΥΑΓΓΕΛΙΑ ΚΑΣΤΡΙΝΑΚΗ
ΠΟΛΙΤΙΚΟΣ ΜΗΧΑΝΙΚΟΣ, MSc

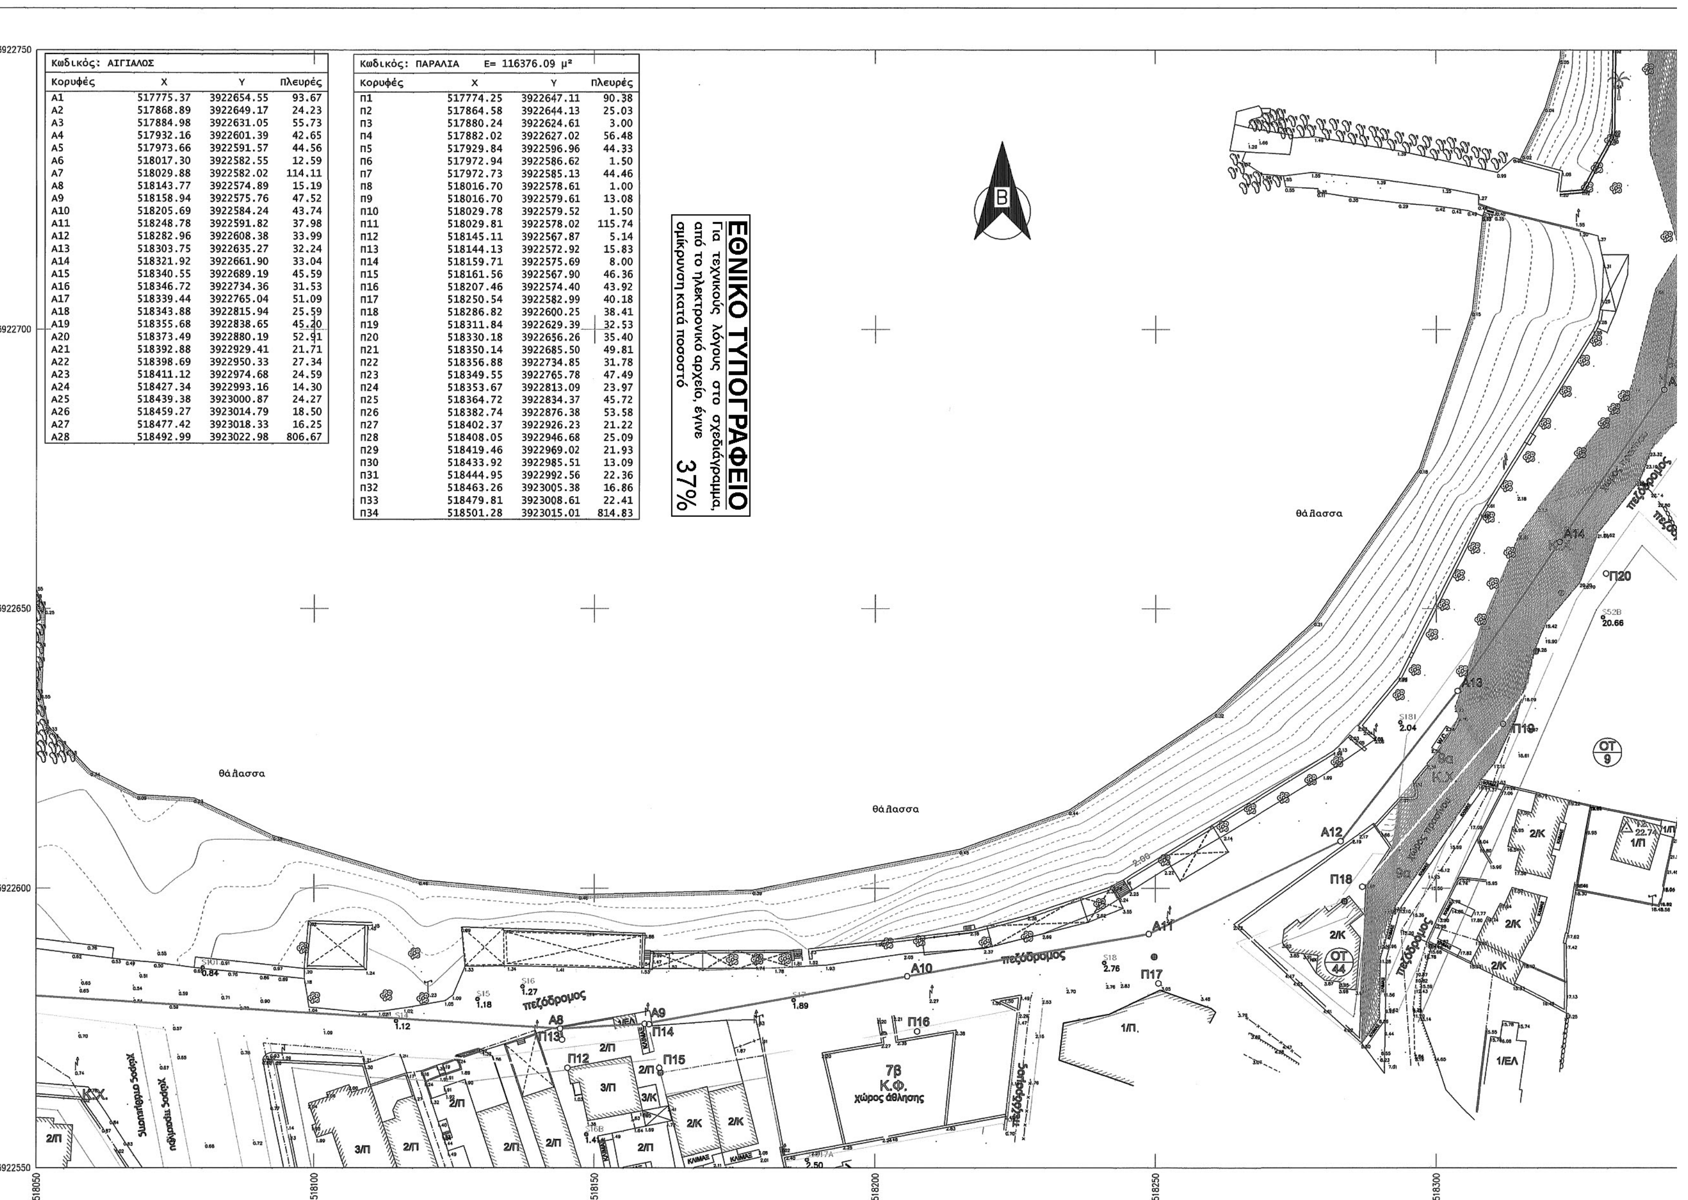

ΕΘΝΙΚΟ ΤΥΠΟΓΡΑΦΕΙΟ


Για τεχνικούς λόγους στο σχεδιάγραμμα, από το ηλεκτρονικό αρχείο, έγινε σμίκρυνση κατά ποσοστό 37%


Κωδικός: ΑΙΓΙΑΛΟΣ

Κορυφές	X	Y	Πλευρές
A1	517775.37	3922654.55	93.67
A2	517868.89	3922649.17	24.23
A3	517884.98	3922631.05	55.73
A4	517932.16	3922601.39	42.65
A5	517973.66	3922591.57	44.56
A6	518017.30	3922582.55	12.59
A7	518029.88	3922582.02	114.11
A8	518143.77	3922574.89	15.19
A9	518158.94	3922575.76	47.52
A10	518205.69	3922584.24	43.74
A11	518248.78	3922591.82	37.98
A12	518282.96	3922608.38	33.99
A13	518303.75	3922635.27	32.24
A14	518321.92	3922661.90	33.04
A15	518340.55	3922689.19	45.59
A16	518346.72	3922734.36	31.53
A17	518339.44	3922765.04	51.09
A18	518343.88	3922815.94	25.59
A19	518355.68	3922838.65	45.20
A20	518373.49	3922880.19	52.91
A21	518392.88	3922929.41	21.71
A22	518398.69	3922950.33	27.34
A23	518411.12	3922974.68	24.59
A24	518427.34	3922993.16	14.30
A25	518439.38	3923000.87	24.27
A26	518459.27	3923014.79	18.50
A27	518477.42	3923018.33	16.25
A28	518492.99	3923022.98	806.67

Κωδικός: ΠΑΡΑΛΙΑ E= 116376.09 μ²

Κορυφές	X	Y	Πλευρές
π1	517774.25	3922647.11	90.38
π2	517864.58	3922644.13	25.03
π3	517880.24	3922624.61	3.00
π4	517882.02	3922627.02	56.48
π5	517929.84	3922596.96	44.33
π6	517972.94	3922586.62	1.50
π7	517972.73	3922585.13	44.46
π8	518016.70	3922578.61	1.00
π9	518016.70	3922579.61	13.08
π10	518029.78	3922579.52	1.50
π11	518029.81	3922578.02	115.74
π12	518145.11	3922567.87	5.14
π13	518144.13	3922572.92	15.83
π14	518159.71	3922575.69	8.00
π15	518161.56	3922567.90	46.36
π16	518207.46	3922574.40	43.92
π17	518250.54	3922582.99	40.18
π18	518286.82	3922600.25	38.41
π19	518311.84	3922629.39	32.53
π20	518330.18	3922656.26	35.40
π21	518350.14	3922685.50	49.81
π22	518356.88	3922734.85	31.78
π23	518349.55	3922765.78	47.49
π24	518353.67	3922813.09	23.97
π25	518364.72	3922834.37	45.72
π26	518382.74	3922876.38	53.58
π27	518402.37	3922926.23	21.22
π28	518408.05	3922946.68	25.09
π29	518419.46	3922969.02	21.93
π30	518433.92	3922985.51	13.09
π31	518444.95	3922992.56	22.36
π32	518463.26	3923005.38	16.86
π33	518479.81	3923008.61	22.41
π34	518501.28	3923015.01	814.83

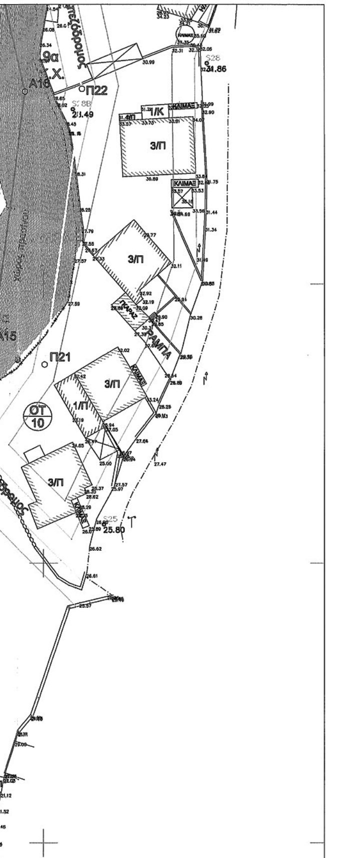

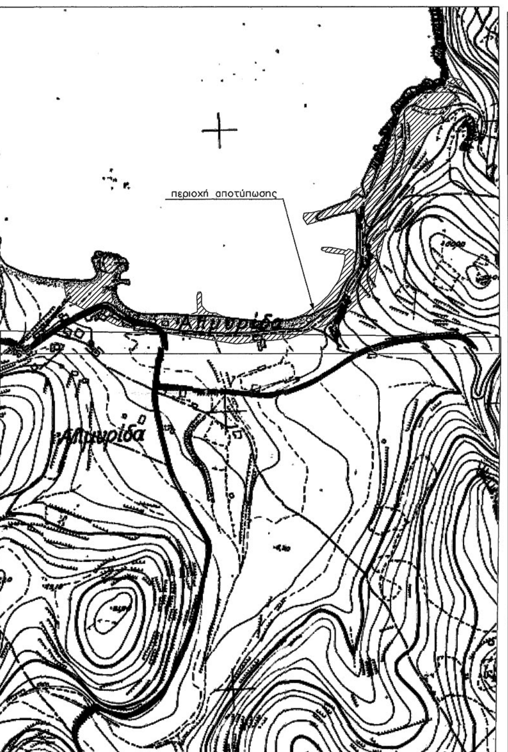

ΑΠΟΣΠΑΣΜΑ ΧΑΡΤΗ Γ.Υ.Σ. (9409-4 & 9409-6) ΚΛ.1:5.000

ΥΠΟΜΝΗΜΑ ΕΠΙΤΡΟΠΗΣ

1. ΤΟ ΠΑΡΟΝ ΤΟΠΟΓΡΑΦΙΚΟ ΔΙΑΓΡΑΜΜΑ ΣΥΝΟΔΕΥΕΙ ΤΗΝ ΑΠΟ 15-06-2017 ΕΚΘΕΣΗ ΤΗΣ ΕΠΙΤΡΟΠΗΣ ΚΑΘΟΡΙΣΜΟΥ ΤΩΝ ΟΡΙΩΝ ΤΟΥ ΑΙΓΙΑΛΟΥ - ΠΑΡΑΛΙΑΣ (άρθρο 3 του Νόμου 2971/01)
2. (ΚΟΚΚΙΝΗ) ———— ΟΡΙΟΓΡΑΜΜΗ ΑΙΓΙΑΛΟΥ
(ΚΙΤΡΙΝΗ) ———— ΟΡΙΟΓΡΑΜΜΗ ΠΑΡΑΛΙΑΣ
3. ΟΙ ΚΟΡΥΦΕΣ ΤΩΝ ΟΡΙΟΓΡΑΜΜΩΝ ΕΞΑΣΦΑΛΙΖΟΝΤΑΙ ΟΠΩΣ ΣΗΜΕΙΩΝΕΤΑΙ ΣΤΟ ΣΧΕΔΙΟ ΜΕ ΣΥΝ/ΝΕΣ ΚΡΑΤΙΚΟΥ ΔΙΚΤΥΟΥ.



Ο ΠΡΟΕΔΡΟΣ

1. Χριστοδουλάκη Ελένη

ΤΑ ΜΕΛΗ

2. Μισσοδάκης Εμμανουήλ
3. Σηλαντωνάκης Βασίλειος
4. Μπουτσαράκης Γεώργιος
5. Μαυράκης Εμμανουήλ

ΤΟ ΠΑΡΟΝ ΣΥΝΟΔΕΥΕΙ ΤΗΝ ΥΠ' ΑΡΙΘΜΟ ΕΚΘΕΣΗ ΤΗΣ ΕΠΙΤΡΟΠΗΣ
Η ΕΠΙΚΥΡΩΘΗΚΕ ΜΕ ΤΗΝ ΥΠ' ΑΡΙΘΜΟ ΑΠΟΦΑΣΗ ΜΑΣ

ΥΠΟΜΝΗΜΑ ΣΥΜΒΟΛΩΝ

Σύμβολο	Περιγραφή
Τ1 110.09	Τριγωνομετρικό σημείο
Σ1 101.05	Πολυγωνικό σημείο
92.13	Ταχυμετρικό σημείο
676.00	Κύρια ισοϋψής
	Βοηθητική ισοϋψής
	Δευτερεύουσα ισοϋψής
1Π	Κτίσμα
	Σκάλα
	Μανδρότοιχος
	Αιγιαλός
	Ακτογραμμή
	Ρυμοτομική γραμμή
	Οικοδομική γραμμή
	Κιγκλίδωμα
	Συρματόπλεγμα
	Όριο κάθετης ιδιοκτησίας
	Δρόμος
	Φυσικό πρανές
	Τεχνιτό πρανές
	Άλλου είδους πρανές
	Πόδι πρανούς

ΤΟΠΟΓΡΑΦΙΚΟ ΔΙΑΓΡΑΜΜΑ

ΚΑΘΟΡΙΣΜΟΥ ΟΡΙΩΝ ΑΙΓΙΑΛΟΥ - ΠΑΡΑΛΙΑΣ

ΘΕΣΗ:
ΑΛΜΥΡΙΔΑ ΔΗΜΟΤΙΚΟΥ ΔΙΑΜΕΡΙΣΜΑΤΟΣ ΒΑΜΟΥ, ΔΗΜΟΥ ΑΠΟΚΟΡΩΝΑ, ΠΕΡΙΦΕΡΕΙΑΚΗΣ ΕΝΟΤΗΤΑΣ ΧΑΝΙΩΝ

ΑΡΜΟΔΙΑ: ΚΤΗΜΑΤΙΚΗ ΥΠΗΡΕΣΙΑ ΝΟΜΑΡΧΙΑ ΧΑΝΙΩΝ

ΚΛΙΜΑΚΑ 1 : 500

ΙΣΟΔΙΑΣΤΑΣΗ: 0,20μ

ΗΜΕΡΟΜΗΝΙΑ Οκτώβριος 2016

ΔΙΑΝΟΜΗ ΠΙΝΑΚΙΔΩΝ

01 02 03


ΤΡΙΓΩΝΟΜΕΤΡΙΚΗ ΕΞΑΡΤΗΣΗ	ΚΡΑΤΙΚΟ ΔΙΚΤΥΟ
ΥΨΟΜΕΤΡΙΚΗ ΑΦΕΤΗΡΙΑ	ΣΤΑΘΜΗ ΤΗΣ ΘΑΛΑΣΣΑΣ
ΜΕΘΟΔΟΣ ΑΠΟΤΥΠΩΣΗΣ	ΤΑΧΥΜΕΤΡΙΑ (ΧΡΗΣΗ GPS & ΓΕΩΔΑΙΤΙΚΟΥ ΣΤΑΘΜΟΥ)


ΗΛΕΓΧΘΗ Η ΑΚΡΙΒΕΙΑ



Ο ΣΥΝΤΑΞΑΣ
ΠΡΟΪΣΤΑΜΕΝΗ Τ.Υ.Δ.Α.


ΕΥΑΓΓΕΛΙΑ ΚΑΣΤΡΙΝΑΚΗ
ΠΟΛΙΤΙΚΟΣ ΜΗΧΑΝΙΚΟΣ, MSc

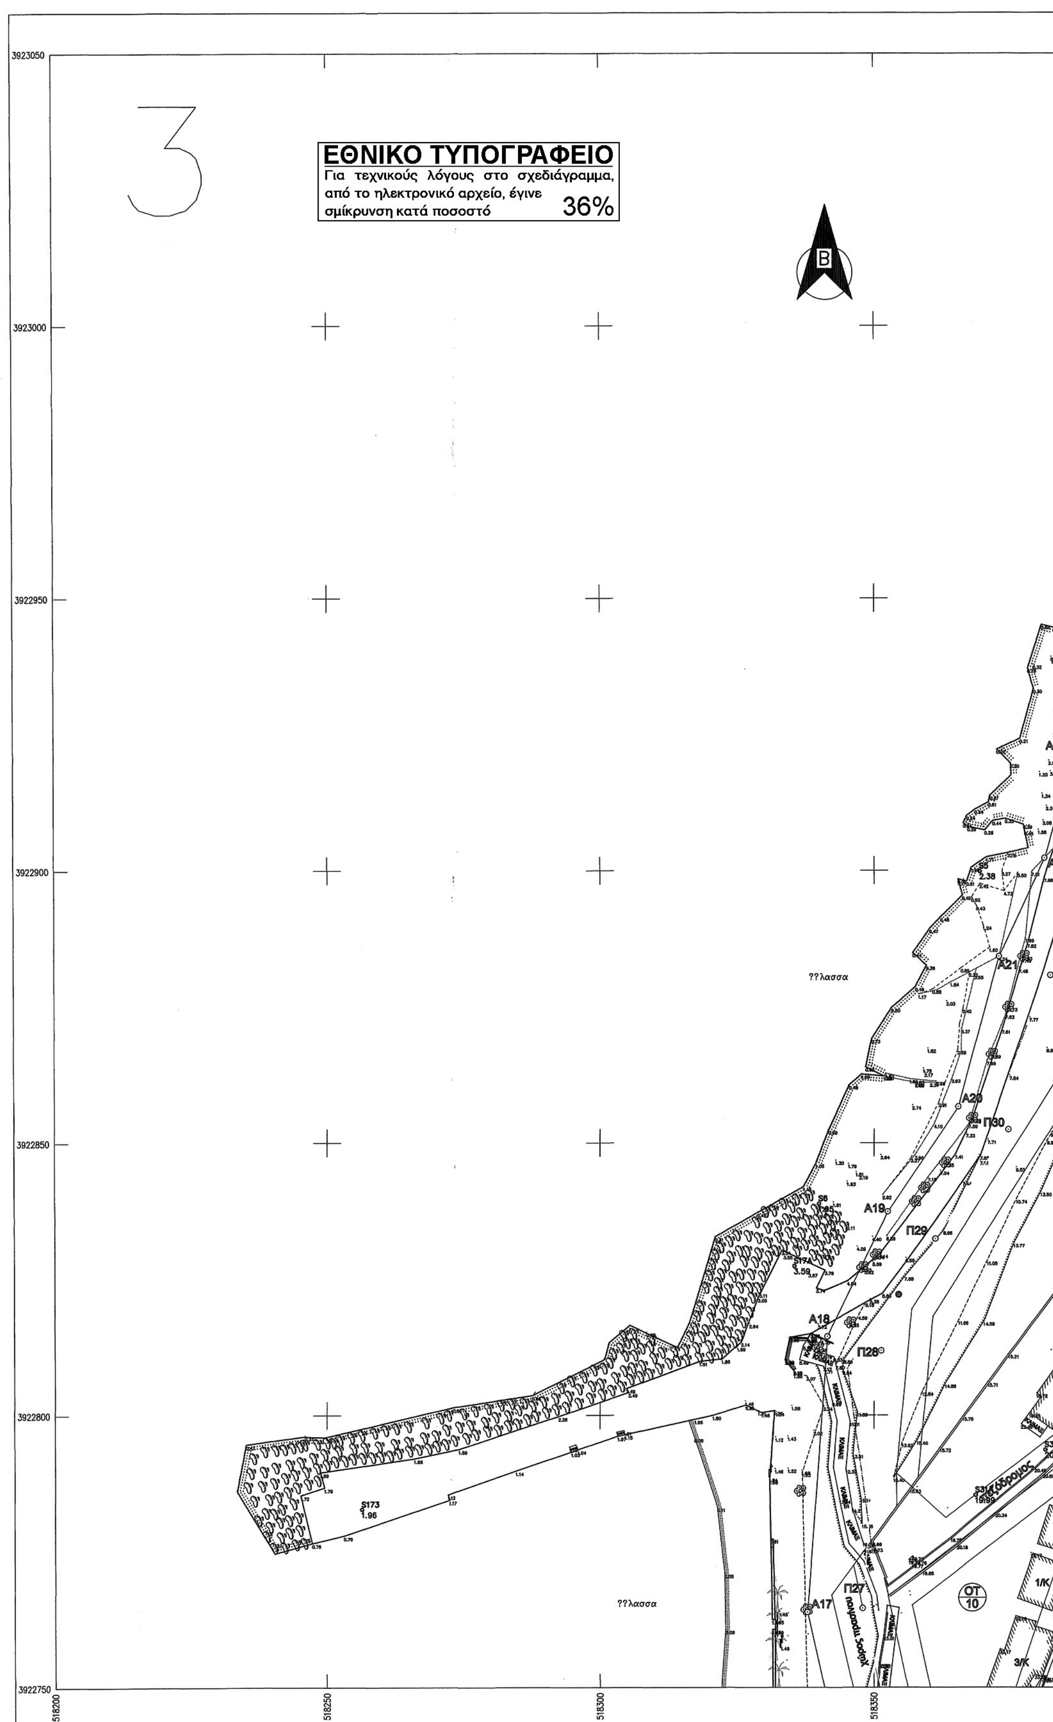
3
ΕΘΝΙΚΟ ΤΥΠΟΓΡΑΦΕΙΟ
Για τεχνικούς λόγους στο σχεδιάγραμμα, από το ηλεκτρονικό αρχείο, έγινε σμίκρυνση κατά ποσοστό 36%
Β
3923050
3923000
3922950
3922900
3922850
3922800
3922750
518200
518250
518300
518350
??λασσα
??λασσα
A17
A18
A19
A20
A21
Π27
Π28
Π29
Π30
ΟΤ 10
1/Κ
3/Κ

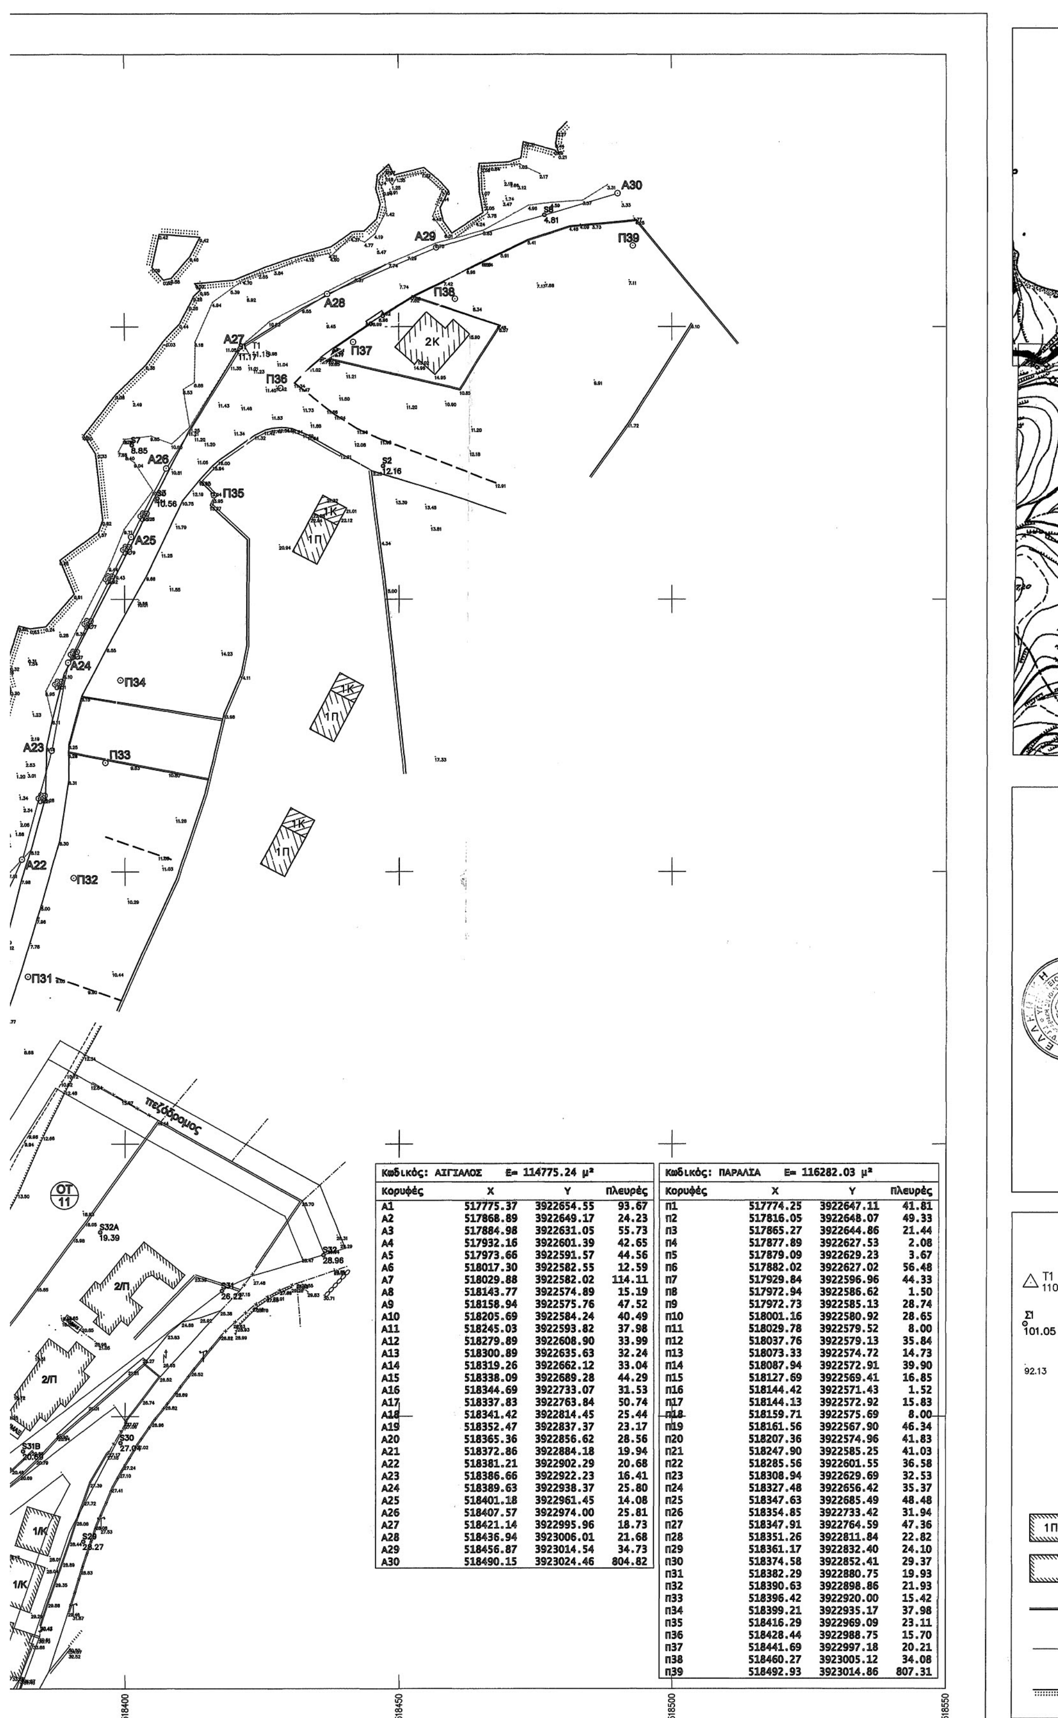

Κωδικός: ΑΙΓΙΑΛΟΣ	Ε= 114775.24 μ²		
Κορυφές	Χ	Υ	Πλευρές
Α1	517775.37	3922654.55	93.67
Α2	517868.89	3922649.17	24.23
Α3	517884.98	3922631.05	55.73
Α4	517932.16	3922601.39	42.65
Α5	517973.66	3922591.57	44.56
Α6	518017.30	3922582.55	12.59
Α7	518029.88	3922582.02	114.11
Α8	518143.77	3922574.89	15.19
Α9	518158.94	3922575.76	47.52
Α10	518205.69	3922584.24	40.49
Α11	518245.03	3922593.82	37.98
Α12	518279.89	3922608.90	33.99
Α13	518300.89	3922635.63	32.24
Α14	518319.26	3922662.12	33.04
Α15	518338.09	3922689.28	44.29
Α16	518344.69	3922733.07	31.53
Α17	518337.83	3922763.84	50.74
Α18	518341.42	3922814.45	25.44
Α19	518352.47	3922837.37	23.17
Α20	518365.36	3922856.62	28.56
Α21	518372.86	3922884.18	19.94
Α22	518381.21	3922902.29	20.68
Α23	518386.66	3922922.23	16.41
Α24	518389.63	3922938.37	25.80
Α25	518401.18	3922961.45	14.08
Α26	518407.57	3922974.00	25.81
Α27	518421.14	3922995.96	18.73
Α28	518436.94	3923006.01	21.68
Α29	518456.87	3923014.54	34.73
Α30	518490.15	3923024.46	804.82

Κωδικός: ΠΑΡΑΛΙΑ	Ε= 116282.03 μ²		
Κορυφές	Χ	Υ	Πλευρές
π1	517774.25	3922647.11	41.81
π2	517816.05	3922648.07	49.33
π3	517865.27	3922644.86	21.44
π4	517877.89	3922627.53	2.08
π5	517879.09	3922629.23	3.67
π6	517882.02	3922627.02	56.48
π7	517929.84	3922596.96	44.33
π8	517972.94	3922586.62	1.50
π9	517972.73	3922585.13	28.74
π10	518001.16	3922580.92	28.65
π11	518029.78	3922579.52	8.00
π12	518037.76	3922579.13	35.84
π13	518073.33	3922574.72	14.73
π14	518087.94	3922572.91	39.90
π15	518127.69	3922569.41	16.85
π16	518144.42	3922571.43	1.52
π17	518144.13	3922572.92	15.83
π18	518159.71	3922575.69	8.00
π19	518161.56	3922567.90	46.34
π20	518207.36	3922574.96	41.83
π21	518247.90	3922585.25	41.03
π22	518285.56	3922601.55	36.58
π23	518308.94	3922629.69	32.53
π24	518327.48	3922656.42	35.37
π25	518347.63	3922685.49	48.48
π26	518354.85	3922733.42	31.94
π27	518347.91	3922764.59	47.36
π28	518351.26	3922811.84	22.82
π29	518361.17	3922832.40	24.10
π30	518374.58	3922852.41	29.37
π31	518382.29	3922880.75	19.93
π32	518390.63	3922898.86	21.93
π33	518396.42	3922920.00	15.42
π34	518399.21	3922935.17	37.98
π35	518416.29	3922969.09	23.11
π36	518428.44	3922988.75	15.70
π37	518441.69	3922997.18	20.21
π38	518460.27	3923005.12	34.08
π39	518492.93	3923014.86	807.31

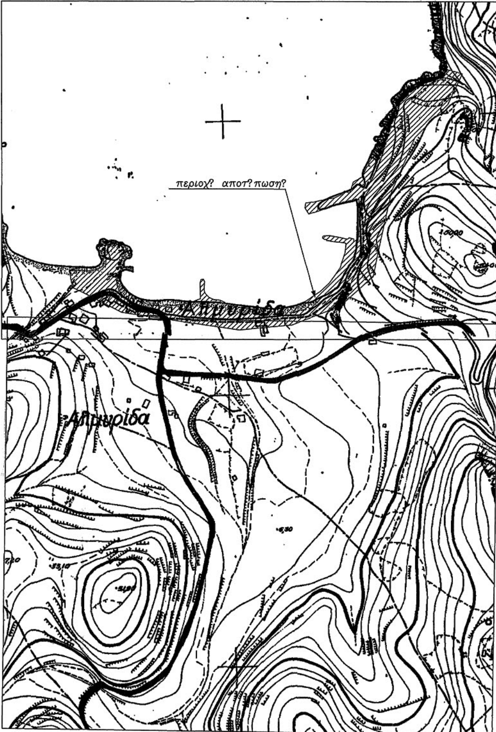

ΑΠΟΣΠΑΣΜΑ ΧΑΡΤΗ Γ.Υ.Σ (9409–4 & 9409–6) ΚΛ1:5.000

ΥΠΟΜΝΗΜΑ ΕΠΙΤΡΟΠΗΣ

1. ΤΟ ΠΑΡΟΝ ΤΟΠΟΓΡΑΦΙΚΟ ΔΙΑΓΡΑΜΜΑ ΣΥΝΟΔΕΥΕΙ ΤΗΝ ΑΠΟ 15-06-2017 ΕΚΘΕΣΗ ΤΗΣ ΕΠΙΤΡΟΠΗΣ ΚΑΘΟΡΙΣΜΟΥ ΤΩΝ ΟΡΙΩΝ ΤΟΥ ΑΙΓΙΑΛΟΥ-ΠΑΡΑΛΙΑΣ (Άρθρο 3 του Νόμου 2971/01)
2. (ΚΟΚΚΙΝΗ) ———— ΟΡΙΟΓΡΑΜΜΗ ΑΙΓΙΑΛΟΥ
(ΚΙΤΡΙΝΗ) ΟΡΙΟΓΡΑΜΜΗ ΠΑΡΑΛΙΑΣ
3. ΟΙ ΚΟΡΥΦΕΣ ΤΩΝ ΟΡΙΟΓΡΑΜΜΩΝ ΕΞΑΣΦΑΛΙΖΟΝΤΑΙ ΟΠΩΣ ΣΗΜΕΙΩΝΕΤΑΙ ΣΤΟ ΣΧΕΔΙΟ ΜΕ ΣΥΝ/ΝΕΣ ΚΡΑΤΙΚΟΥ ΔΙΚΤΥΟΥ.

Η ΠΡΟΕΔΡΟΣ
1. Λειτσοδουλάκη Ελένη

ΤΑ ΜΕΛΗ
2. Πισσαδάκης Εμμανουήλ
3. Συμουτιράκης Βασίλειος
4. Μπαντουράκης Γεώργιος
5. Μαυράκης Εμμανουήλ

ΤΟ ΠΑΡΟΝ ΣΥΝΟΔΕΥΕΙ ΤΗΝ ΥΠ’ ΑΡΙΘΜΟ ΕΚΘΕΣΗ ΤΗΣ ΕΠΙΤΡΟΠΗΣ Η ΕΠΙΚΥΡΩΘΗΚΕ ΜΕ ΤΗΝ ΥΠ’ ΑΡΙΘΜΟ ΑΠΟΦΑΣΗ ΜΑΣ

ΥΠΟΜΝΗΜΑ ΣΥΜΒΟΛΩΝ

T1 110.09	Τριγωνομετρικό σημείο	————	Ρυμοτομική γραμμή
Σ1 101.05	Πολυγωνικό σημείο	————	Οικοδομική γραμμή
92.13	Ταχυμετρικό σημείο	————	Κιγκλίδωμα
	Κύρια ισοϋψής	— — — —	Συρματόπλεγμα
	Βοηθητική ισοϋψής	------------	Οριο κάθετης ιδιοκτησίας
	Δευτερεύουσα ισοϋψής	————	Δρόμος
1Π	Κτίσμα	————	Φυσικό πρανές
	Σκάλα	————	Τεχνιτό πρανές
————	Μανδρότοιχος	————	Αλλου είδους πρανές
————	Αιγιαλός	------------	Πόδι πρανούς
————	Ακτογραμμή		

ΤΟΠΟΓΡΑΦΙΚΟ ΔΙΑΓΡΑΜΜΑ

ΚΑΘΟΡΙΣΜΟΥ ΟΡΙΩΝ ΑΙΓΙΑΛΟΥ - ΠΑΡΑΛΙΑΣ

ΘΕΣΗ:
ΑΛΜΥΡΙΔΑ ΔΗΜΟΤΙΚΟΥ ΔΙΑΜΕΡΙΣΜΑΤΟΣ ΒΑΜΟΥ, ΔΗΜΟΥ ΑΠΟΚΟΡΩΝΑ, ΠΕΡΙΦΕΡΕΙΑΚΗΣ ΕΝΟΤΗΤΑΣ ΧΑΝΙΩΝ

ΑΡΜΟΔΙΑ: ΚΤΗΜΑΤΙΚΗ ΥΠΗΡΕΣΙΑ ΝΟΜΑΡΧΙΑ ΧΑΝΙΩΝ	ΔΙΑΝΟΜΗ ΠΙΝΑΚΙΔΩΝ: 03, 01, 02
ΚΛΙΜΑΚΑ 1 : 500	
ΙΣΟΔΙΑΣΤΑΣΗ: 0,20μ	
ΗΜΕΡΟΜΗΝΙΑ Οκτώβριος 2016	

ΤΡΙΓΩΝΟΜΕΤΡΙΚΗ ΕΞΑΡΤΗΣΗ	ΚΡΑΤΙΚΟ ΔΙΚΤΥΟ
ΥΨΟΜΕΤΡΙΚΗ ΑΦΕΤΗΡΙΑ	ΣΤΑΘΜΗ ΤΗΣ ΘΑΛΑΣΣΑΣ
ΜΕΘΟΔΟΣ ΑΠΟΤΥΠΩΣΗΣ	ΤΑΧΥΜΕΤΡΙΑ (ΧΡΗΣΗ GPS & ΓΕΩΔΑΙΤΙΚΟΥ ΣΤΑΘΜΟΥ)

ΗΛΕΓΧΘΗ Η ΑΚΡΙΒΕΙΑ	Ο ΣΥΝΤΑΞΑΣ ΠΡΟΪΣΤΑΜΕΝΗ Τ.Υ.Δ.Α. ΕΥΑΓΓΕΛΙΑ ΚΑΣΤΡΙΝΑΚΗ ΠΟΛΙΤΙΚΟΣ ΜΗΧΑΝΙΚΟΣ, MSc



ΕΘΝΙΚΟ ΤΥΠΟΓΡΑΦΕΙΟ

Το Εθνικό Τυπογραφείο αποτελεί δημόσια υπηρεσία υπαγόμενη στο Υπουργείο Διοικητικής Ανασυγκρότησης και έχει την ευθύνη τόσο για τη σύνταξη, διαχείριση, εκτύπωση και κυκλοφορία των Φύλλων της Εφημερίδας της Κυβερνήσεως (ΦΕΚ), όσο και για την κάλυψη των εκτυπωτικών - εκδοτικών αναγκών του δημοσίου και του ευρύτερου δημόσιου τομέα (ν. 3469/2006/Α΄ 131 και π.δ. 29/2018/Α΄58).

1. ΦΥΛΛΟ ΤΗΣ ΕΦΗΜΕΡΙΔΑΣ ΤΗΣ ΚΥΒΕΡΝΗΣΕΩΣ (ΦΕΚ)

• Τα **ΦΕΚ σε ηλεκτρονική μορφή** διατίθενται δωρεάν στο **www.et.gr**, την επίσημη ιστοσελίδα του Εθνικού Τυπογραφείου. Όσα ΦΕΚ δεν έχουν ψηφιοποιηθεί και καταχωριστεί στην ανωτέρω ιστοσελίδα, ψηφιοποιούνται και αποστέλλονται επίσης δωρεάν με την υποβολή αίτησης, για την οποία αρκεί η συμπλήρωση των αναγκαίων στοιχείων σε ειδική φόρμα στον ιστότοπο www.et.gr.

• Τα **ΦΕΚ σε έντυπη μορφή** διατίθενται σε μεμονωμένα φύλλα είτε απευθείας από το Τμήμα Πωλήσεων και Συνδρομητών, είτε ταχυδρομικά με την αποστολή αιτήματος παραγγελίας μέσω των ΚΕΠ, είτε με ετήσια συνδρομή μέσω του Τμήματος Πωλήσεων και Συνδρομητών. Το κόστος ενός ασπρόμαυρου ΦΕΚ από 1 έως 16 σελίδες είναι 1,00 €, αλλά για κάθε επιπλέον οκτασέλιδο (ή μέρος αυτού) προσαυξάνεται κατά 0,20 €. Το κόστος ενός έγχρωμου ΦΕΚ από 1 έως 16 σελίδες είναι 1,50 €, αλλά για κάθε επιπλέον οκτασέλιδο (ή μέρος αυτού) προσαυξάνεται κατά 0,30 €. Το τεύχος Α.Σ.Ε.Π. διατίθεται δωρεάν.

• **Τρόποι αποστολής κειμένων προς δημοσίευση:**

Α. Τα κείμενα προς δημοσίευση στο ΦΕΚ, από τις υπηρεσίες και τους φορείς του δημοσίου, αποστέλλονται ηλεκτρονικά στη διεύθυνση **webmaster.et@et.gr** με χρήση προηγμένης ψηφιακής υπογραφής και χρονοσήμανσης.

Β. Κατ’ εξαίρεση, όσοι πολίτες δεν διαθέτουν προηγμένη ψηφιακή υπογραφή μπορούν είτε να αποστέλλουν ταχυδρομικά, είτε να καταθέτουν με εκπρόσωπό τους κείμενα προς δημοσίευση εκτυπωμένα σε χαρτί στο Τμήμα Παραλαβής και Καταχώρισης Δημοσιευμάτων.

• Πληροφορίες, σχετικά με την αποστολή/κατάθεση εγγράφων προς δημοσίευση, την ημερήσια κυκλοφορία των Φ.Ε.Κ., με την πώληση των τευχών και με τους ισχύοντες τιμοκαταλόγους για όλες τις υπηρεσίες μας, περιλαμβάνονται στον ιστότοπο (www.et.gr). Επίσης μέσω του ιστότοπου δίδονται πληροφορίες σχετικά με την πορεία δημοσίευσης των εγγράφων, με βάση τον Κωδικό Αριθμό Δημοσιεύματος (ΚΑΔ). Πρόκειται για τον αριθμό που εκδίδει το Εθνικό Τυπογραφείο για όλα τα κείμενα που πληρούν τις προϋποθέσεις δημοσίευσης.

2. ΕΚΤΥΠΩΤΙΚΕΣ - ΕΚΔΟΤΙΚΕΣ ΑΝΑΓΚΕΣ ΤΟΥ ΔΗΜΟΣΙΟΥ

Το Εθνικό Τυπογραφείο ανταποκρινόμενο σε αιτήματα υπηρεσιών και φορέων του δημοσίου αναλαμβάνει να σχεδιάσει και να εκτυπώσει έντυπα, φυλλάδια, βιβλία, αφίσες, μπλοκ, μηχανογραφικά έντυπα, φακέλους για κάθε χρήση, κ.ά.

Επίσης σχεδιάζει ψηφιακές εκδόσεις, λογότυπα και παράγει οπτικοακουστικό υλικό.

Ταχυδρομική Διεύθυνση: Καποδιστρίου 34, τ.κ. 10432, Αθήνα

ΤΗΛΕΦΩΝΙΚΟ ΚΕΝΤΡΟ: 210 5279000 - fax: 210 5279054

ΕΞΥΠΗΡΕΤΗΣΗ ΚΟΙΝΟΥ
Πωλήσεις - Συνδρομές: (Ισόγειο, τηλ. 210 5279178 - 180)
Πληροφορίες: (Ισόγειο, Γρ. 3 και τηλεφ. κέντρο 210 5279000)
Παραλαβή Δημ. Ύλης: (Ισόγειο, τηλ. 210 5279167, 210 5279139)

Ωράριο για το κοινό: Δευτέρα ως Παρασκευή: 8:00 - 13:30

Ιστότοπος: **www.et.gr**

Πληροφορίες σχετικά με την λειτουργία του ιστότοπου: **helpdesk.et@et.gr**

Αποστολή ψηφιακά υπογεγραμμένων εγγράφων προς δημοσίευση στο ΦΕΚ: **webmaster.et@et.gr**

Πληροφορίες για γενικό πρωτόκολλο και αλληλογραφία: **grammateia@et.gr**

Πείτε μας τη γνώμη σας,
για να βελτιώσουμε τις υπηρεσίες μας, συμπληρώνοντας την ειδική φόρμα στον ιστότοπό μας.

